



# Grunt przeznaczony do dzierżawy

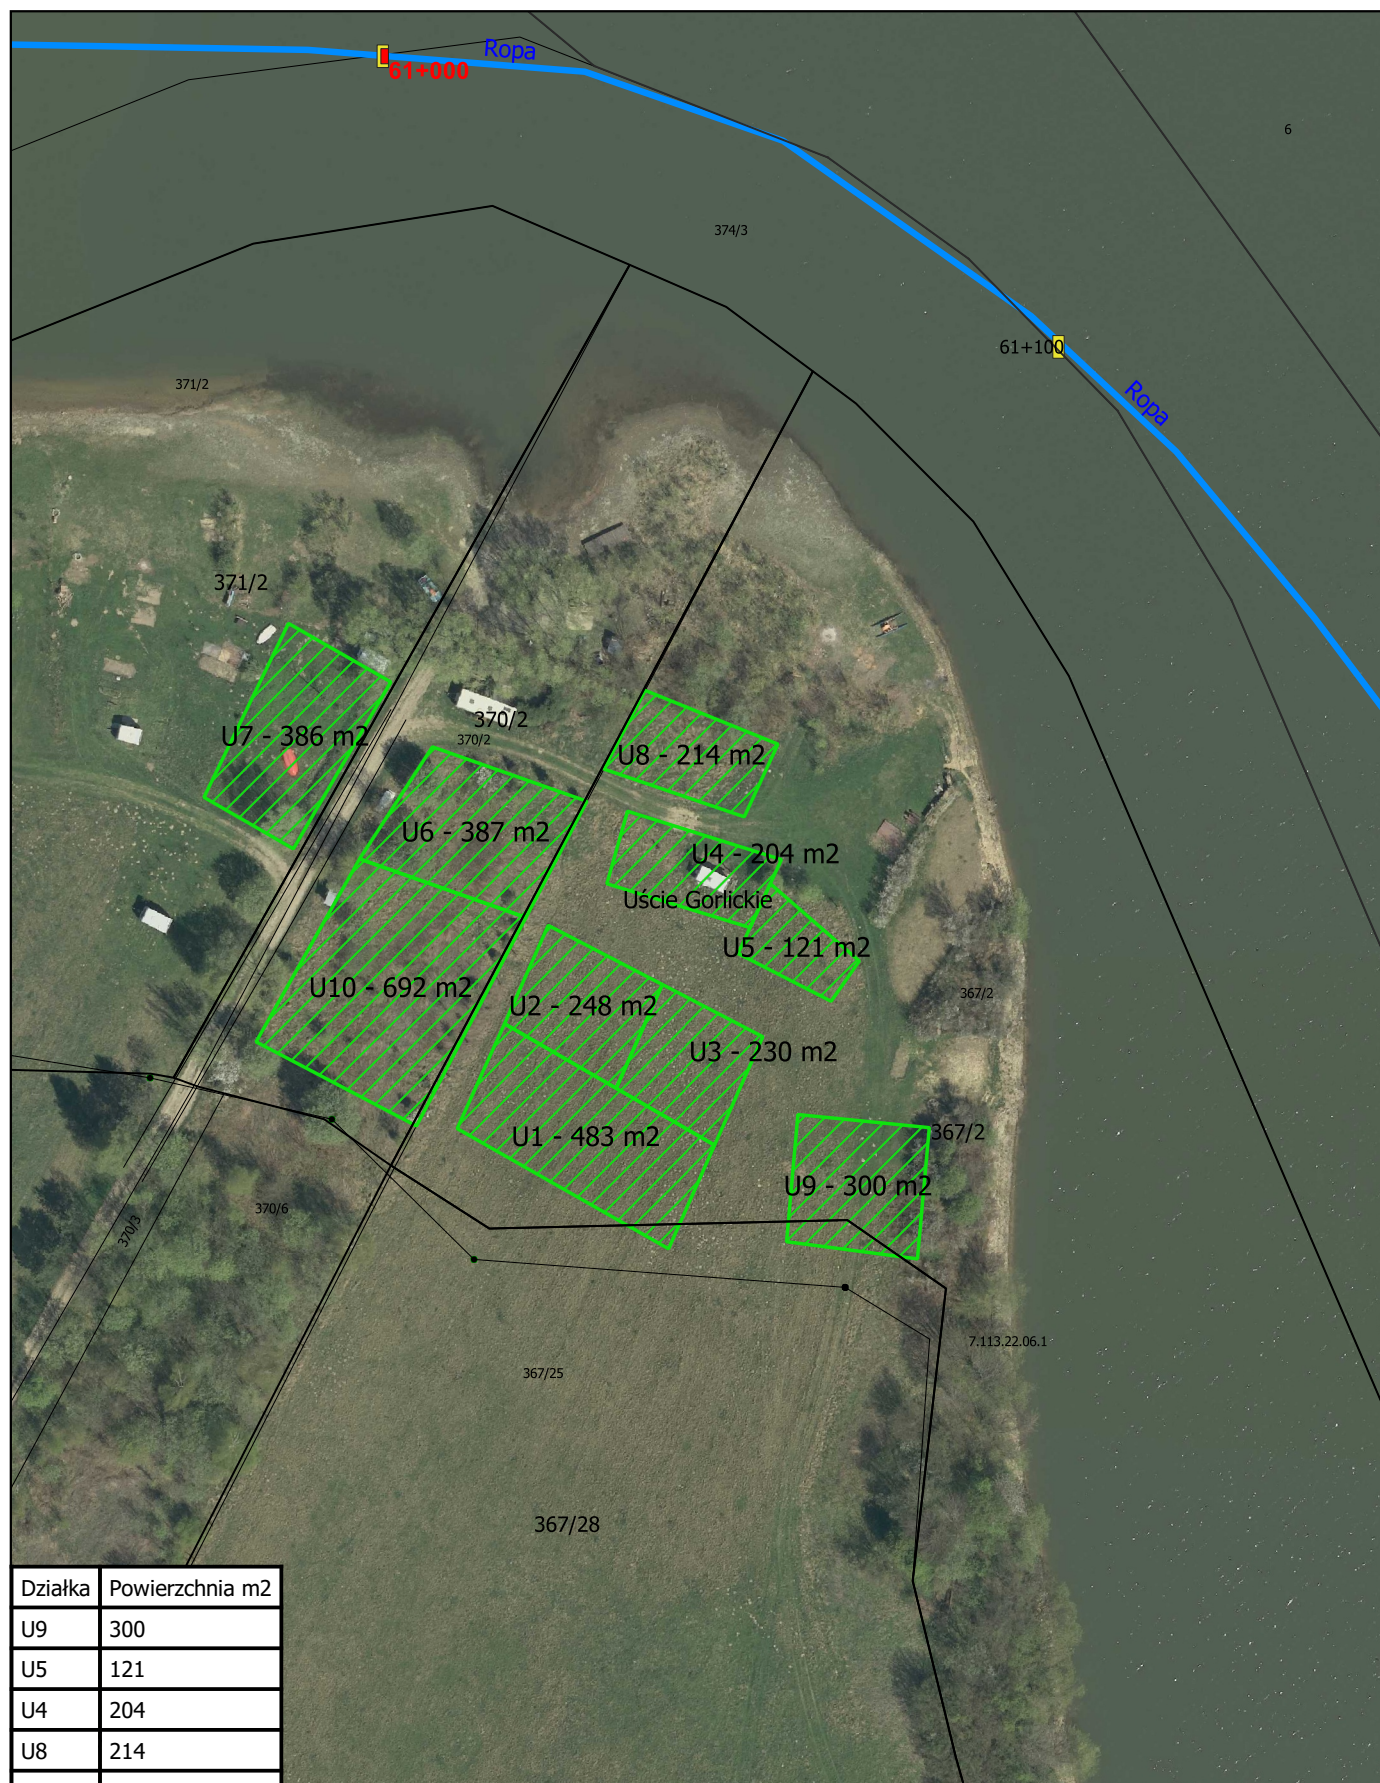

Działka	Powierzchnia m2
U9	300
U5	121
U4	204
U8	214
U3	230
U2	248
U1	483
U6	387
U7	386

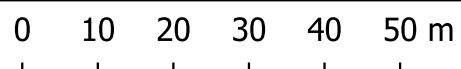

Uście Gorlickie, gm. Uście Gorlickie